




A 舞台音響設備

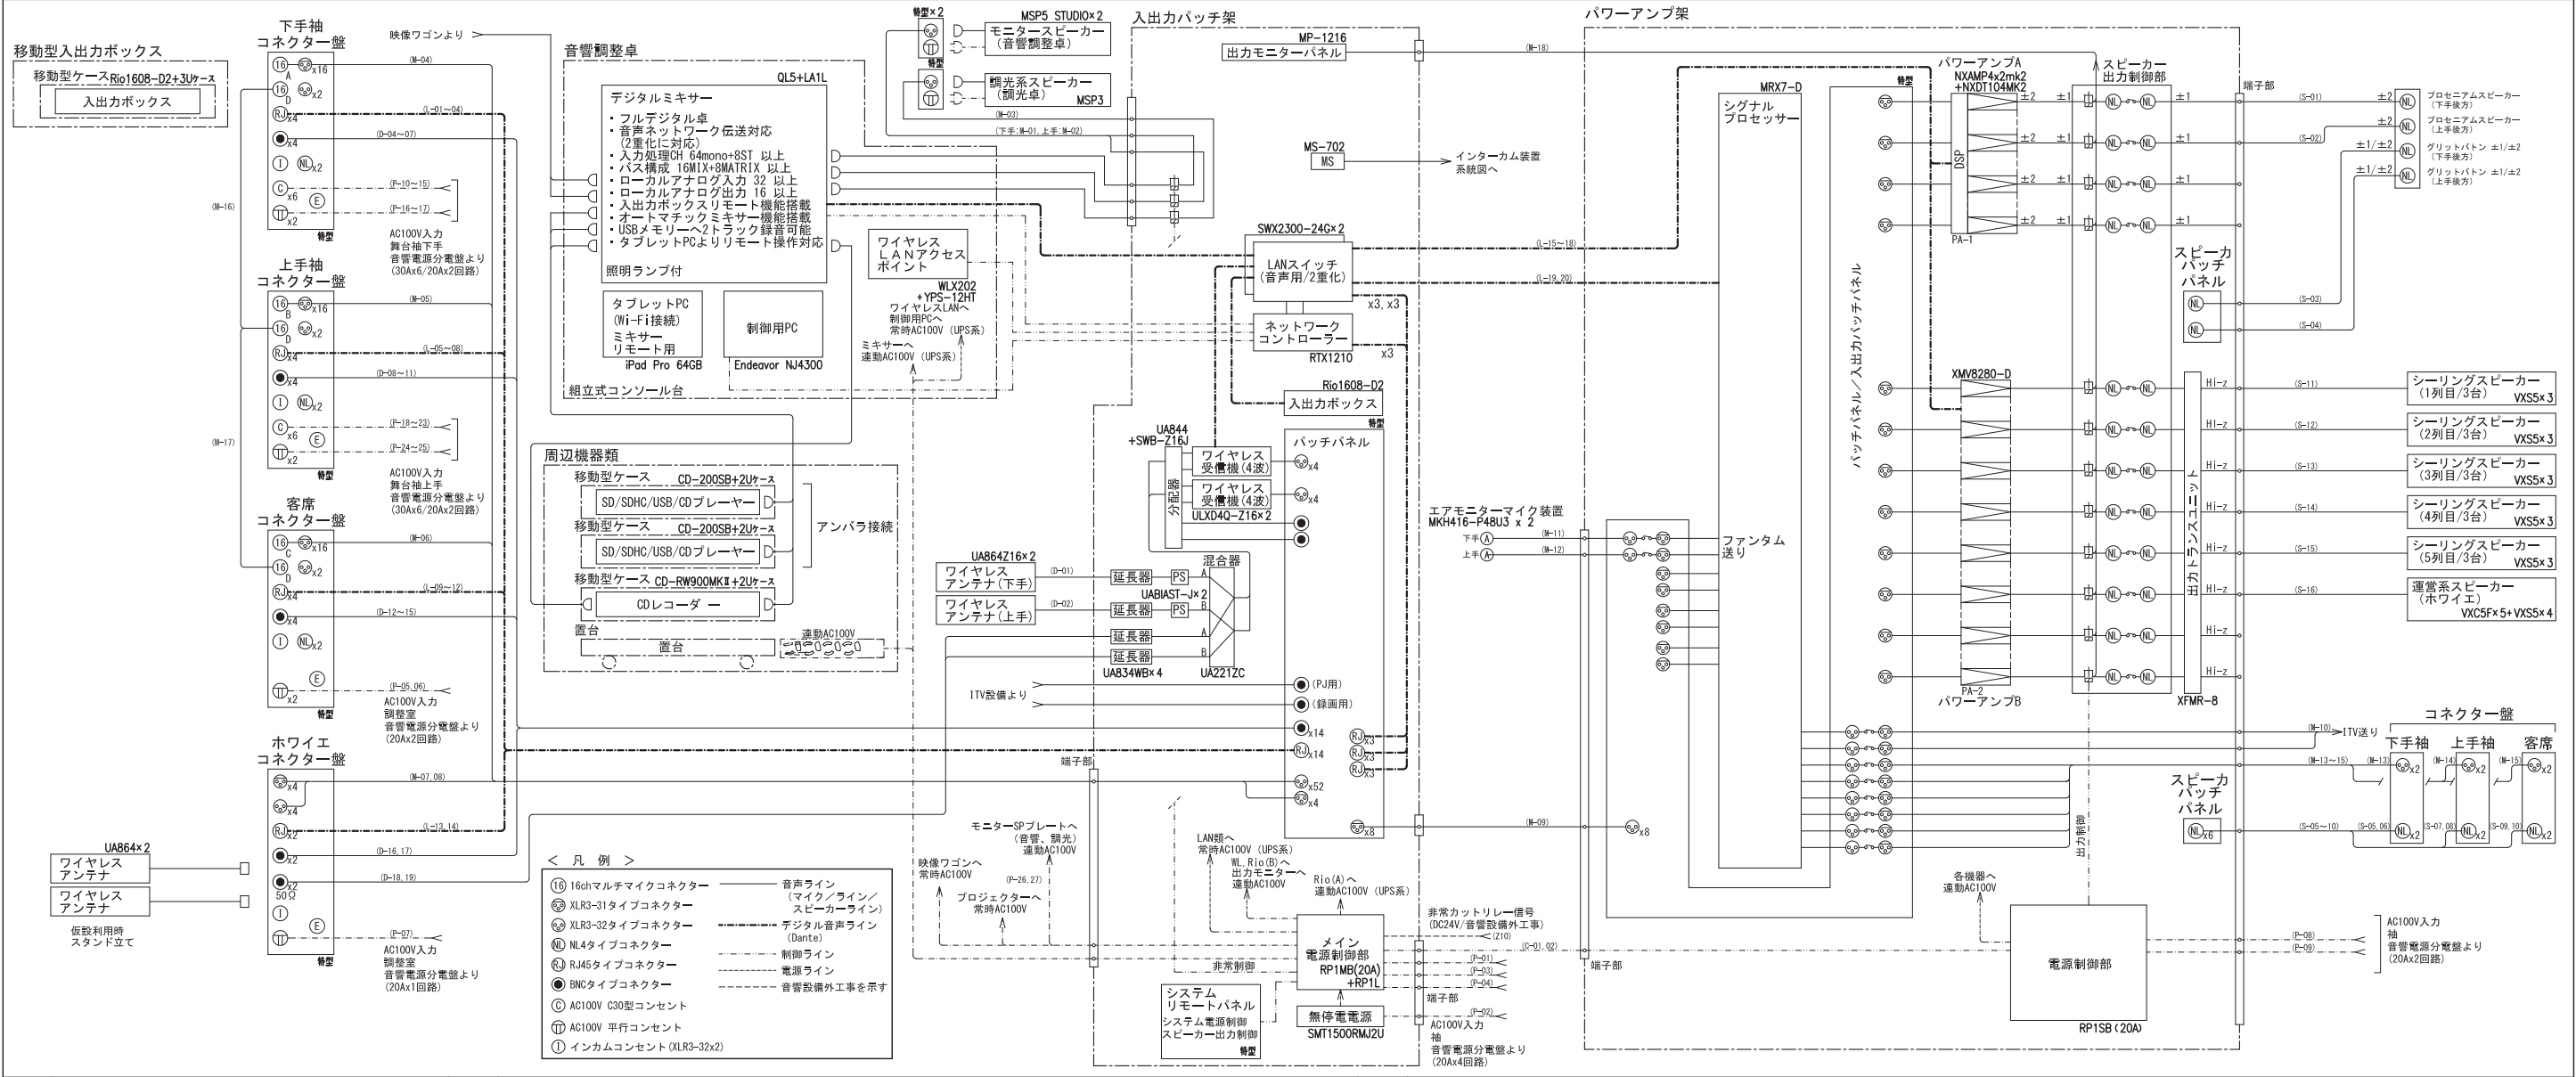

B インターカム装置

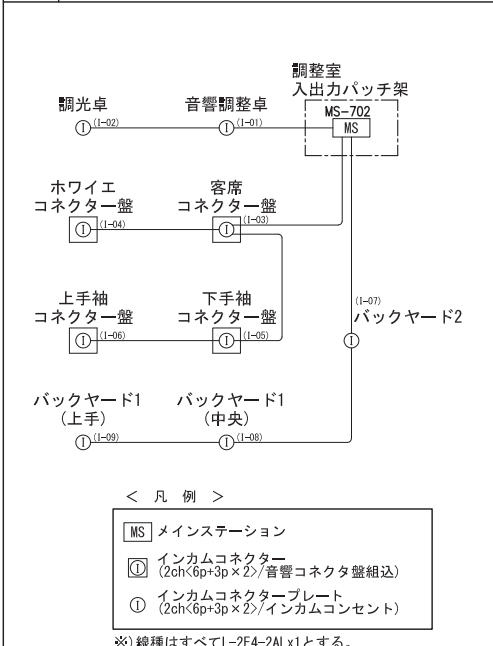

C ITV設備

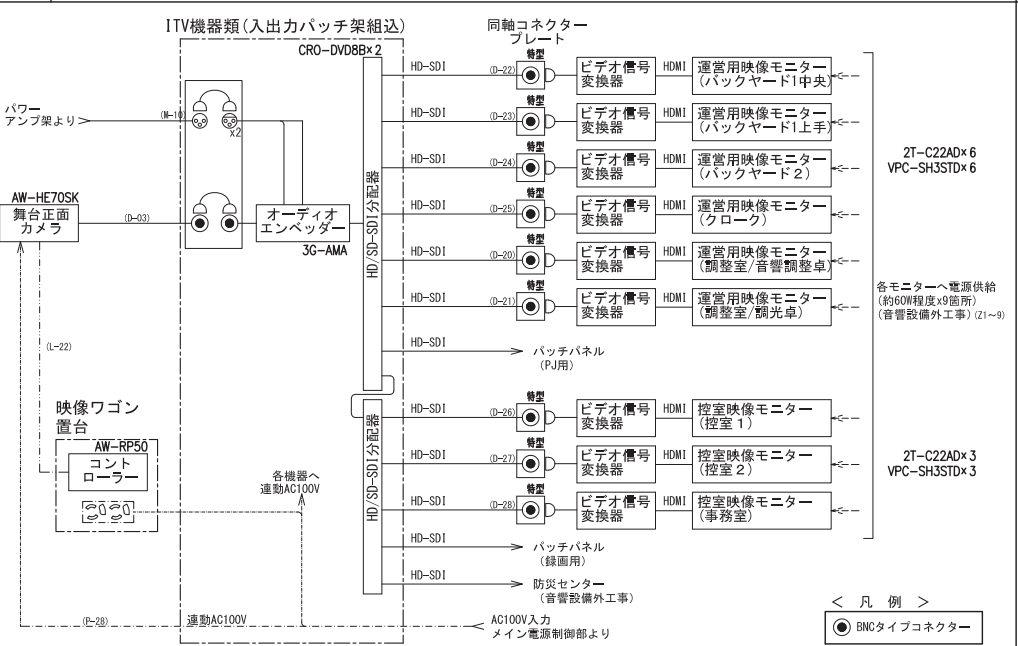

D 映写設備

