


※ドリンクコーナー詳細

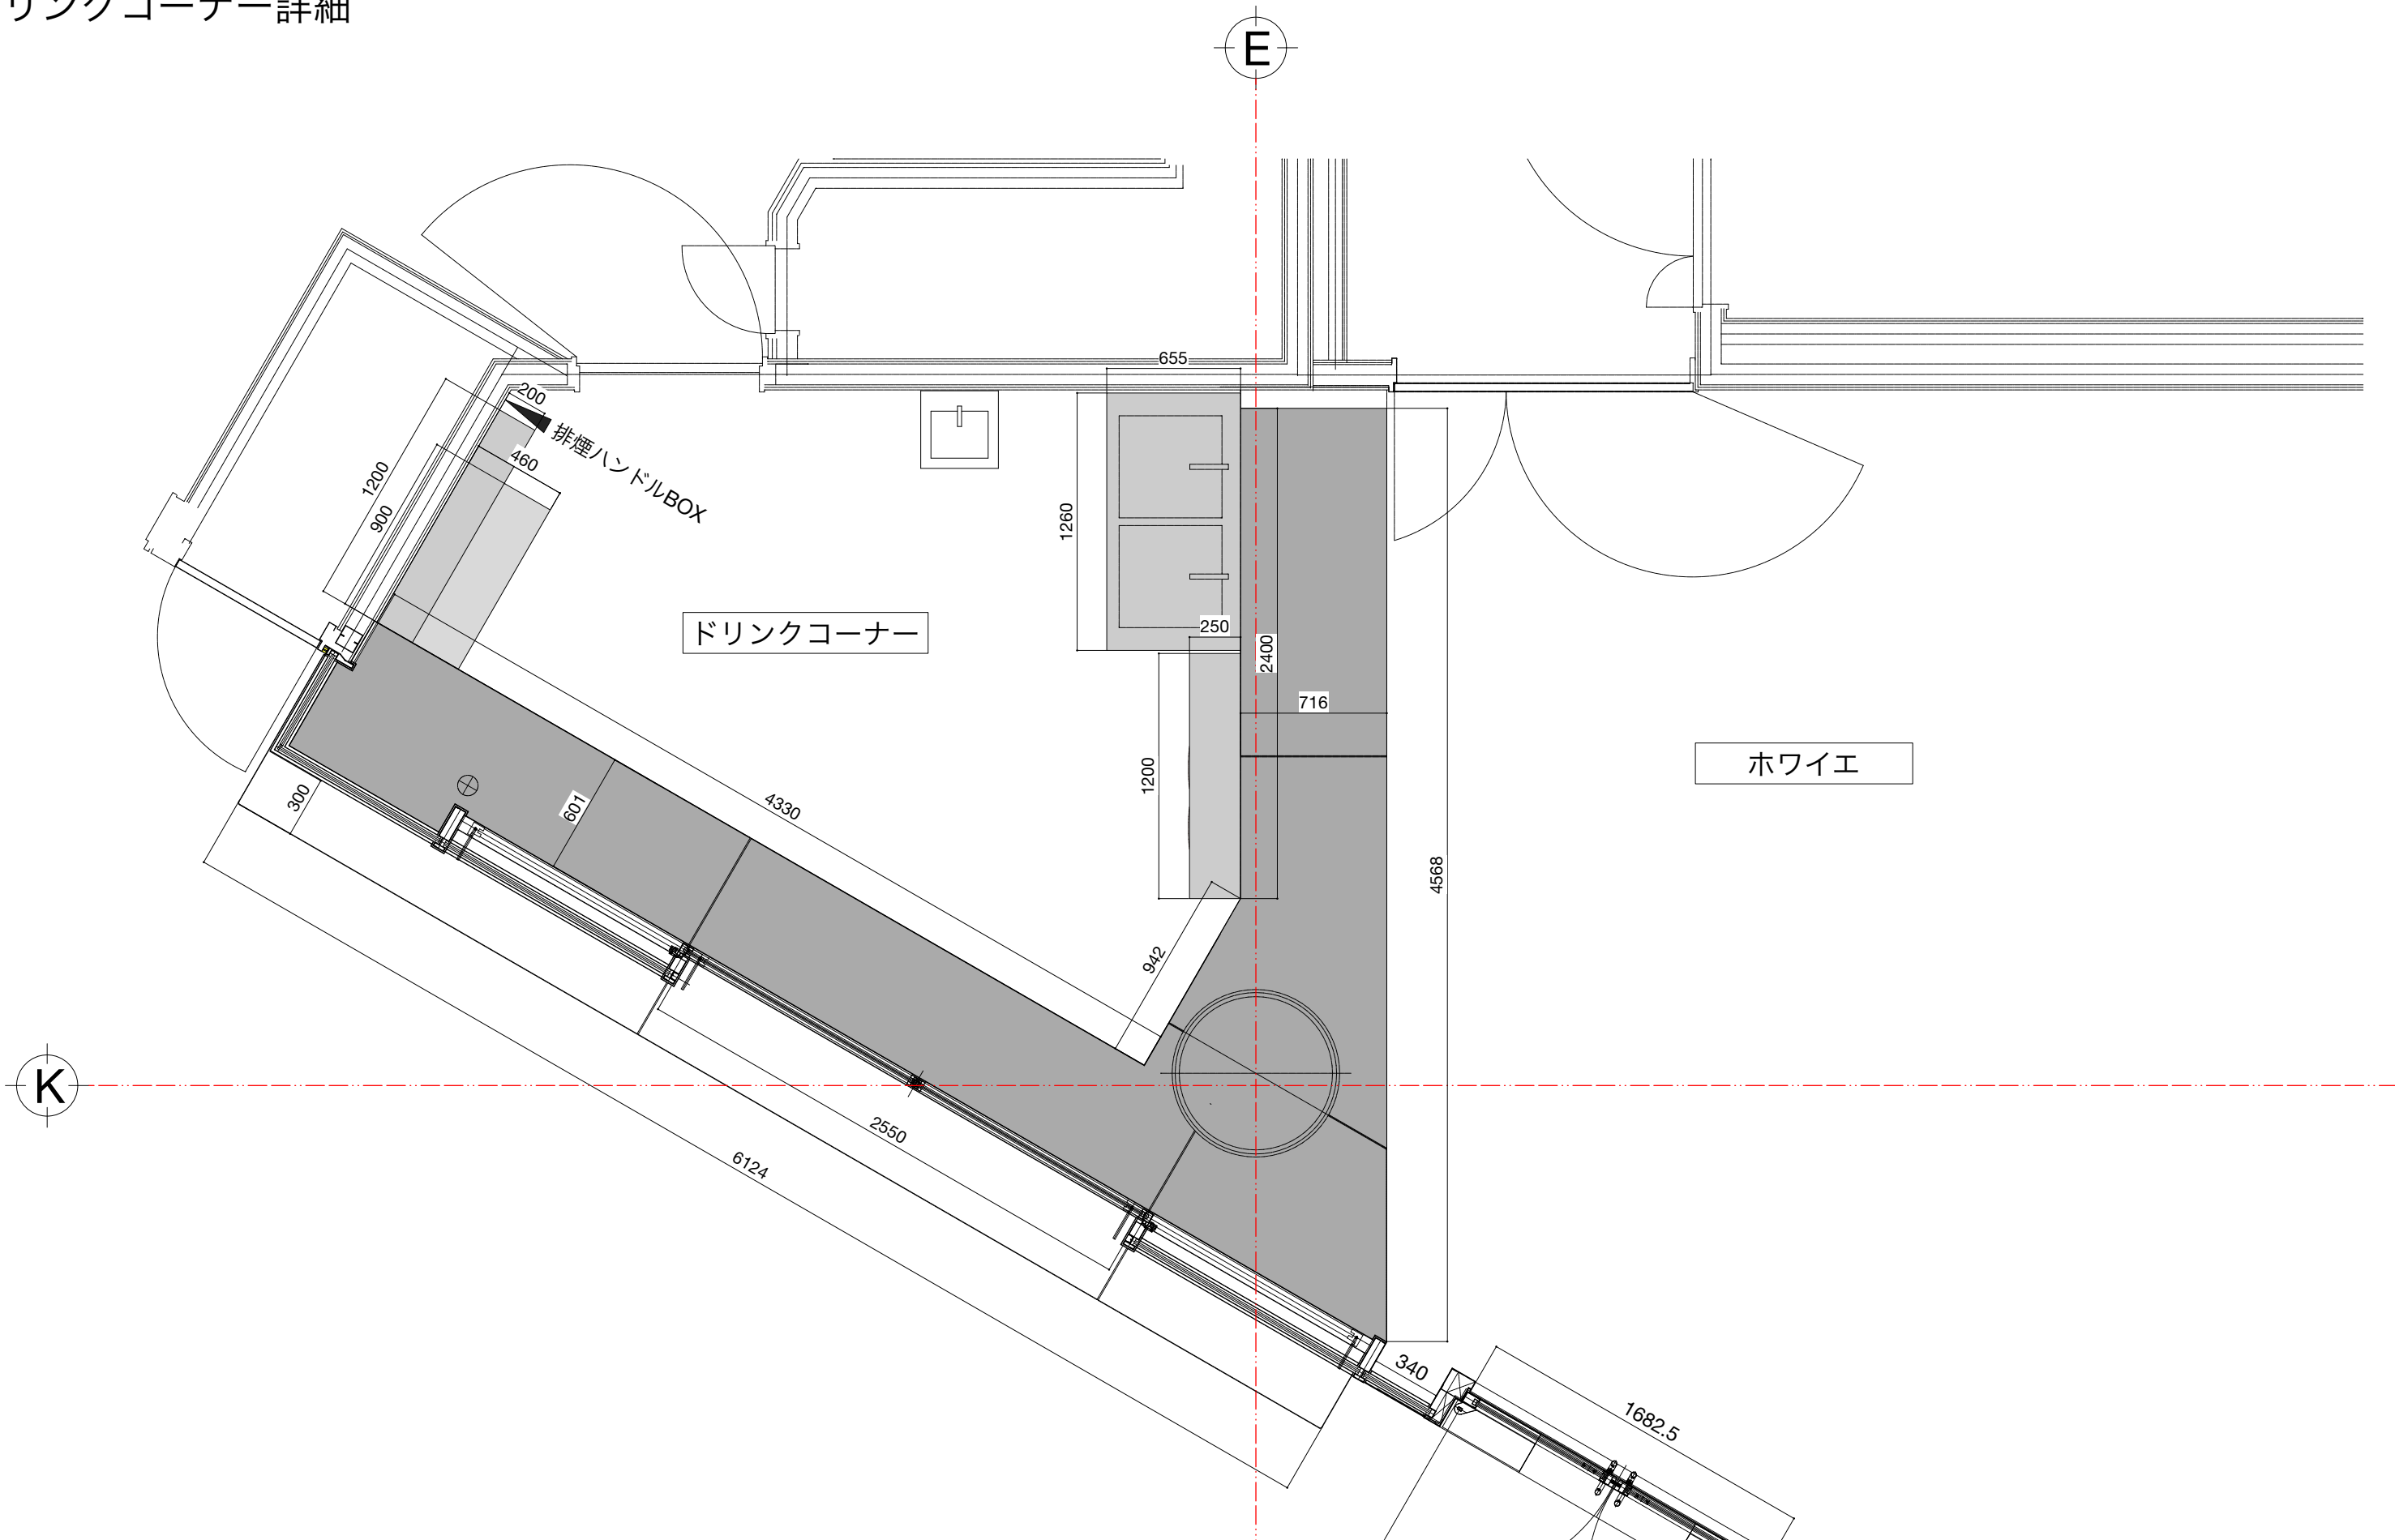

PROJECT	WITH HARAJUKU HALL	TITLE.	ホワイエ（ドリンクコーナー）平面図		SIZE.	A3	DATA.	2023/11/01	No.
			SCALE.	1/30					