

# 3F 平面図

竹下通り側

2Fより

階段

※2Fパーク3Fパークを同時利用時のみ  
利用可能。封鎖も可能です。

3F パーク (109.09㎡)

※デッキを塞がないようご協力をお願いします  
※屋根なし  
※設置物のデザインは事前承認が必要です

使用可能エリアは列整理で使用するエリアも兼ねております。


3F 分電盤・給排水スペース  
※15A×2回路 (3Pコンセント変換済)

3F EV前パッサージュ (52.48㎡)

※デッキを塞がないようご協力をお願いします。  
※屋根あり  
※設置物のデザインは事前承認が必要です

3F 駅側テラス前 (22.69㎡)

※屋根あり  
※設置物のデザインは事前承認が必要です  
※列整理使用不可

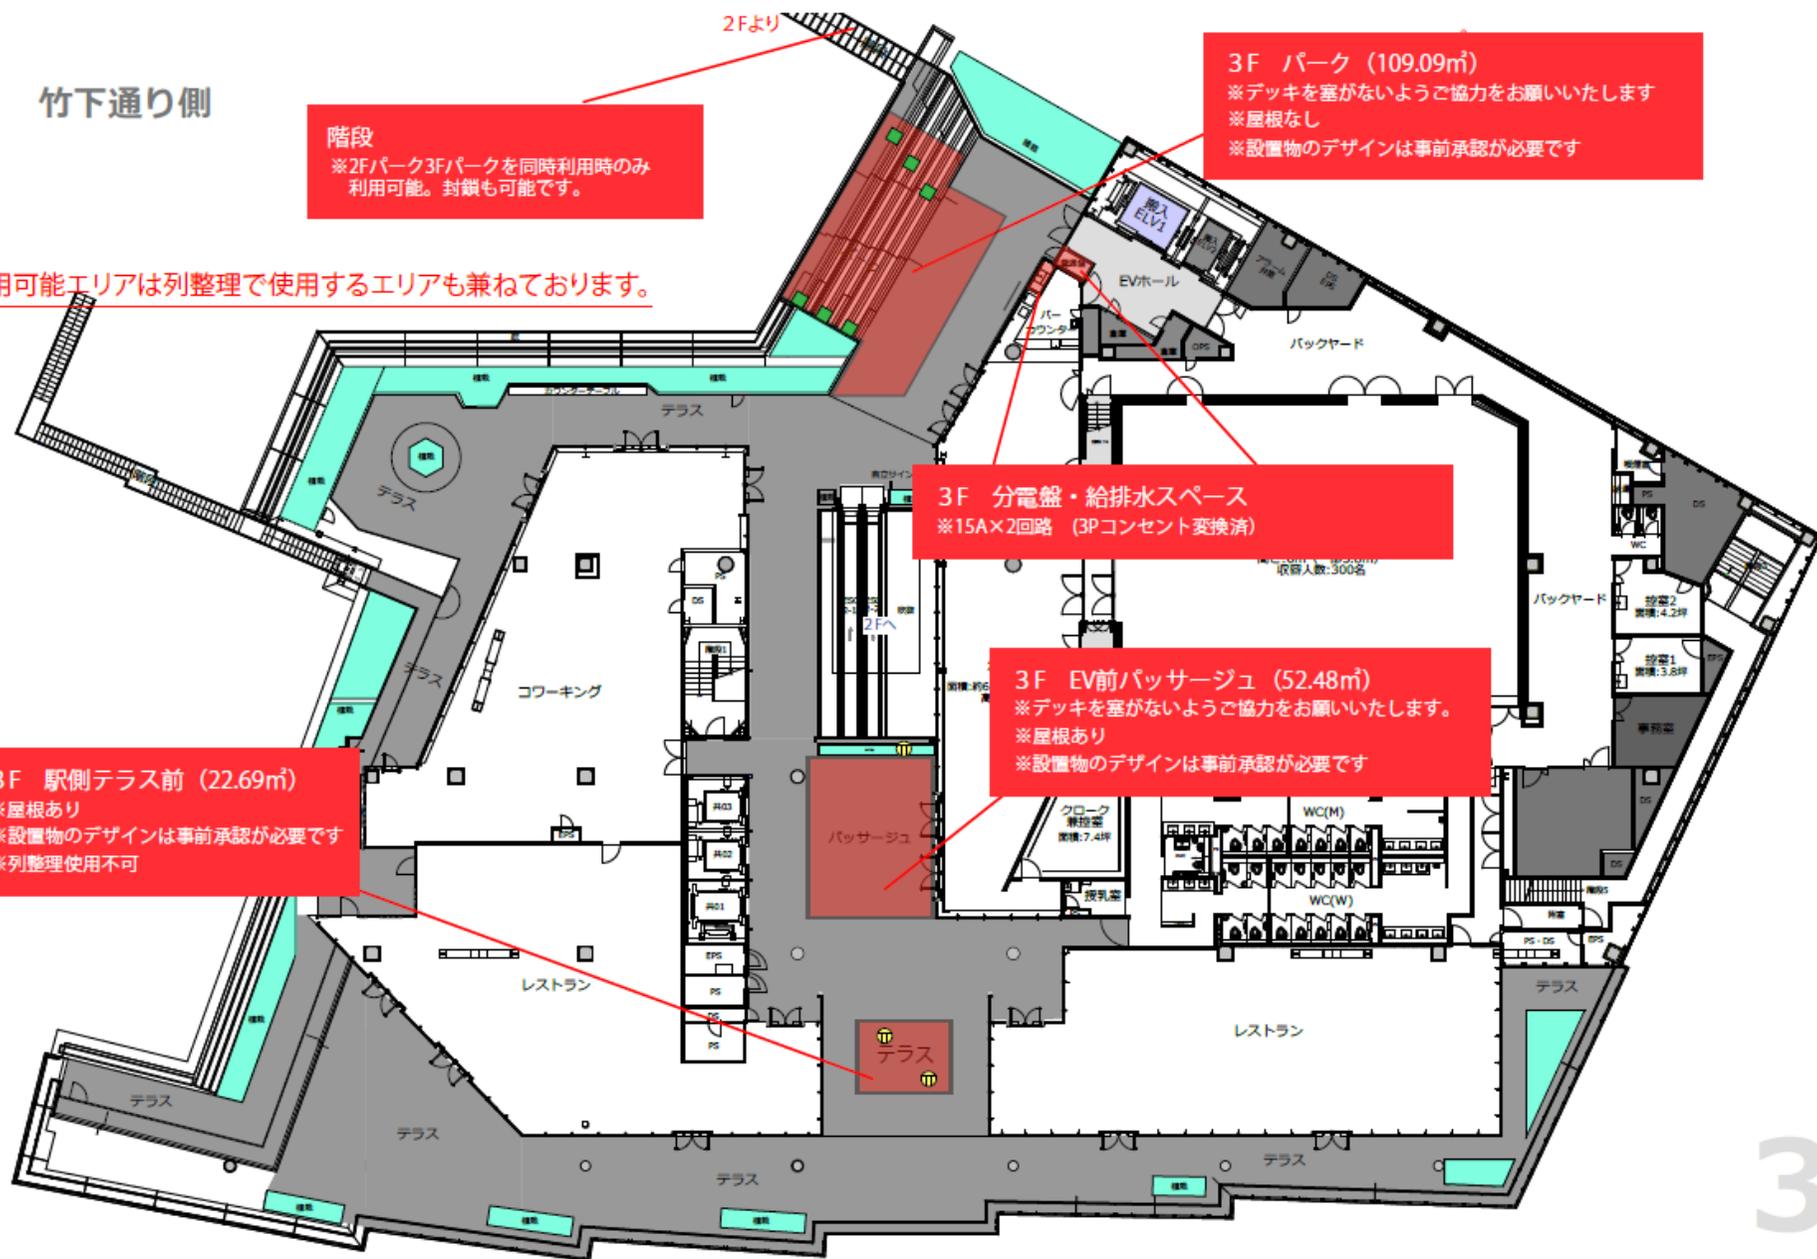

3F

# 3F EV前



基本利用時間	<b>9 : 00 ~ 20 : 00</b>
延長利用時間	7 : 30 ~ 9 : 00 20 : 00 ~ 22 : 00 (※本番時間21:00まで、撤収含め最大22:00まで)
基本料金	<b>25,000円/日</b>
延長料金	2,500円/時間
利用可能面積	52.84㎡
備考	<ul style="list-style-type: none"> <li>■ 運営会社にて、深夜早朝鍵開け・誘導等立ち合いが必要な場合別途管理立会費として30,000円/日</li> <li>■ 本番、実作業時間は21:00まで、搬入出は22:00まで (22:00~7:30 利用要相談)</li> <li>■ 本番・リハーサル問わず音出しは9:00~20:00まで</li> <li>■ 電気使用料金、1,000円/kw (1日) を申し受けます。</li> <li>■ スペース及び近辺での一切の諸設備・工作物等の設置は運営者の承諾を得てください (1か月前まで)</li> <li>■ スペースおよび近辺での広告および看板・のぼり等の設置、チラシその他の宣伝物の配布は運営者の承諾を得てください (1か月前まで)</li> <li>■ 別紙に定める利用規則を必ずご確認ください。</li> </ul>

電気	○	15A×1回路 ※植栽の中
給排水設備	×	
耐荷重	290kg/㎡ (設計荷重)	
高さ	3.4m	
物販	○	※運営者が承諾した場合 (PR・広告等)
飲食	△	保健所の営業許可を 得た場合のみ可
サンプリング	○	
車両展示	×	
ネットワーク	△	フリーWi-Fi