

竹下通り側

2Fより

階段  
※2Fパーク3Fパークを同時利用時のみ  
利用可能。封鎖も可能です。


3F パーク (109.09㎡)  
※デッキを塞がないようご協力をお願いします  
※屋根なし  
※設置物のデザインは事前承認が必要です

使用可能エリアは列整理で使用するエリアも兼ねております。

3F 分電盤・給排水スペース  
※15A×2回路 (3Pコンセント変換済)

3F EV前パッサージュ (52.48㎡)  
※デッキを塞がないようご協力をお願いします。  
※屋根あり  
※設置物のデザインは事前承認が必要です

3F 駅側テラス前 (22.69㎡)  
※屋根あり  
※設置物のデザインは事前承認が必要です  
※列整理使用不可

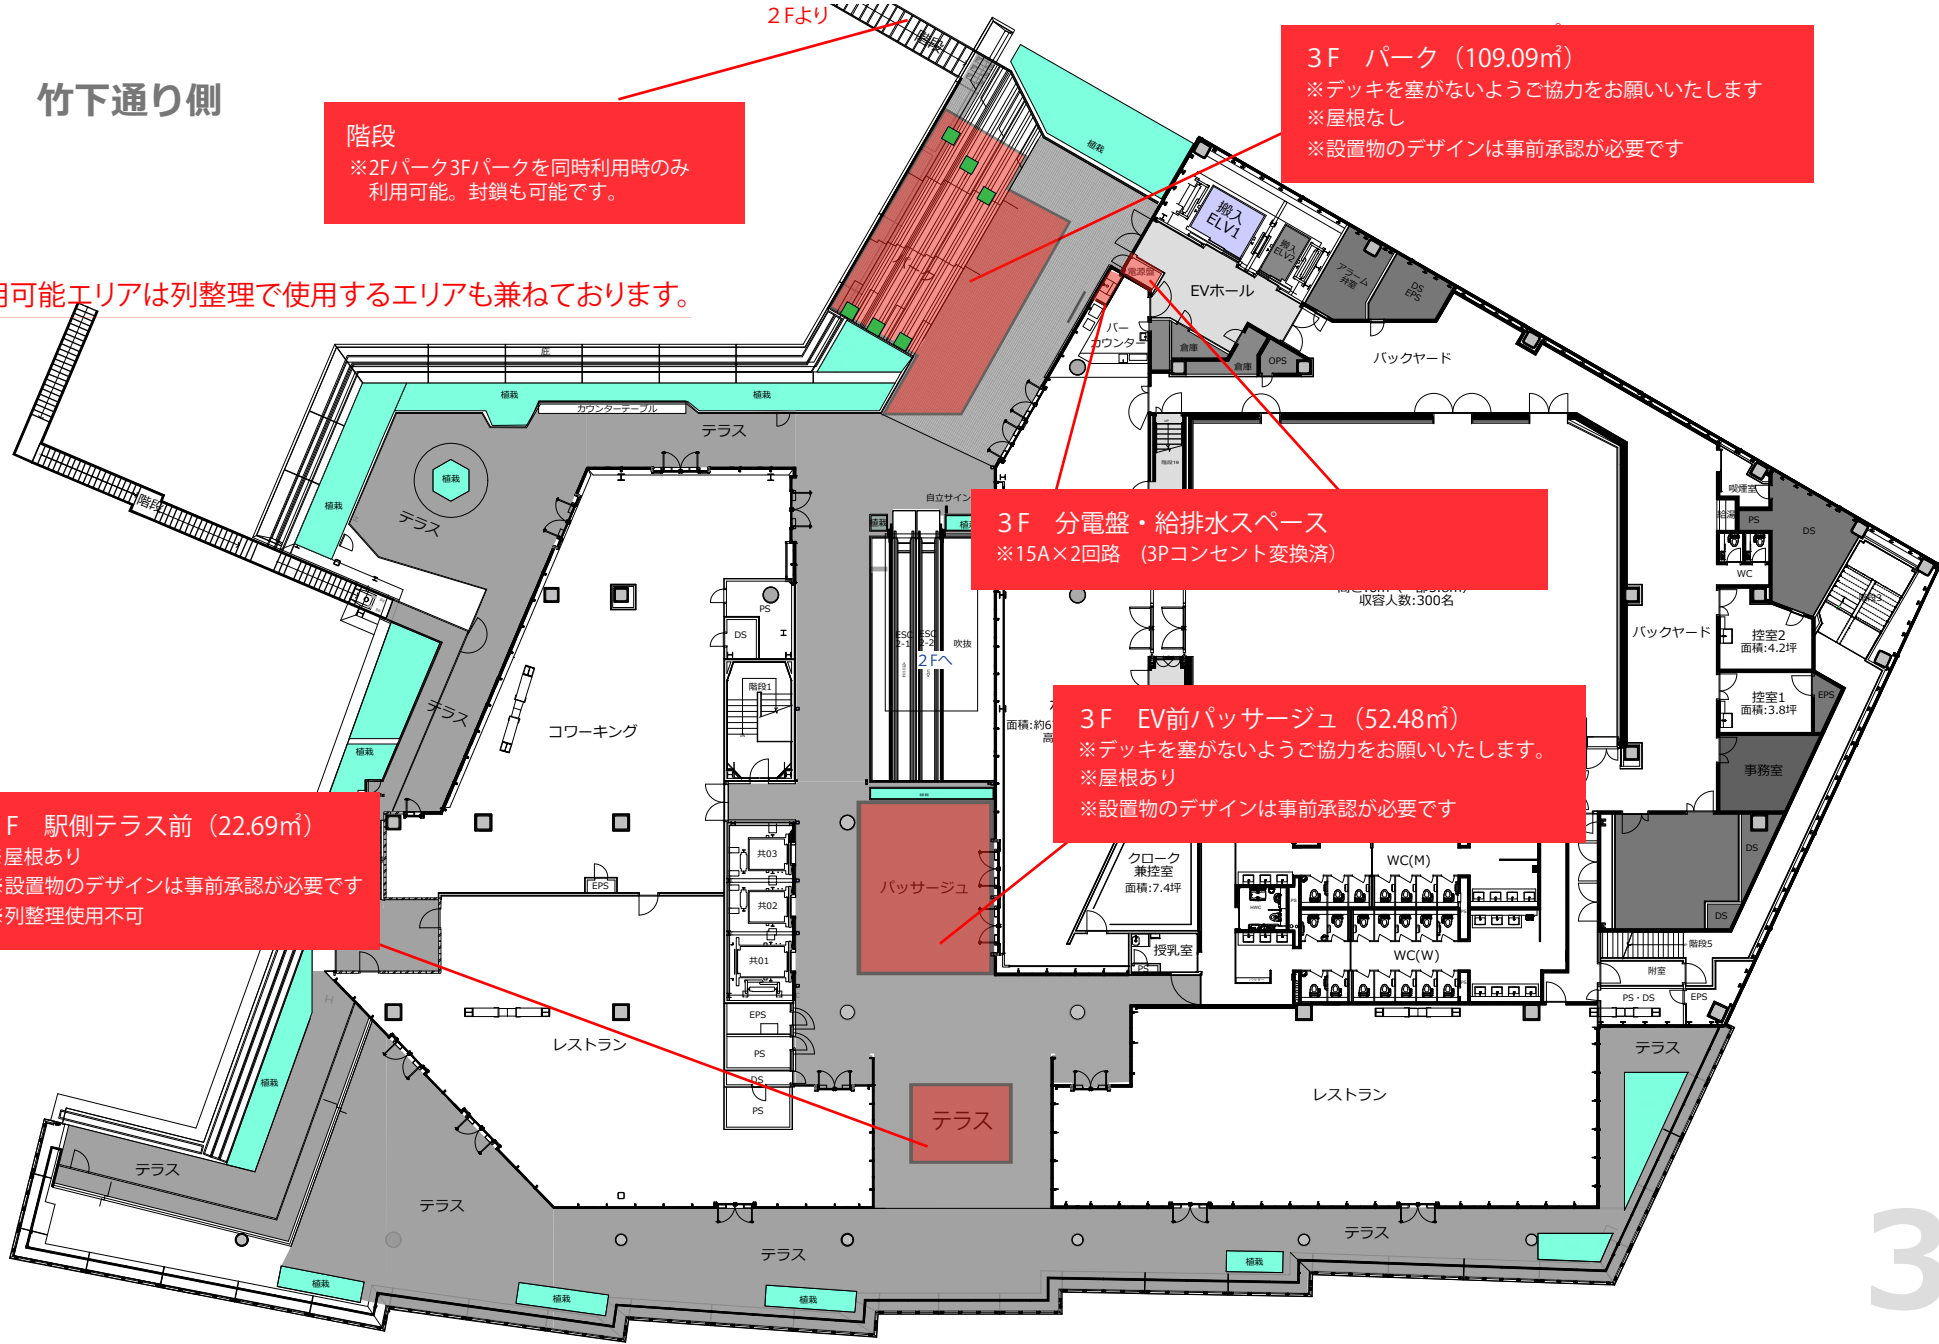

3F

原宿駅側

2022.8.19